

SỬA ĐỔI :			
NGÀY	NỘI DUNG	LẦN	TÊN

CHỖ BẮU TƯ :

BAN QUẢN LÝ DỰ ÁN Y TẾ TRƯỜNG ĐIẾ
BỘ Y TẾ

CÔNG TRÌNH :
BỆNH VIỆN LÃO KHOA TRUNG ƯƠNG
CƠ SỞ 2
ĐỊA ĐIỂM XÂY DỰNG :
Xã KIÊN PHONG - HUYỆN KIM BANG - TỈNH HÀ NAM

HÀNG MỤC :

KHẢO SÁT ĐỊA CHẤT CÔNG TRÌNH

ĐƠN ĐOÀN :

**THIẾT KẾ KỸ THUẬT VÀ
THIẾT KẾ BẢN VẼ THI CÔNG**

ĐƠN VỊ KHẢO SÁT



VIỆN ĐỊA KỸ THUẬT VÀ CÔNG TRÌNH
ĐỊA CHẤT : Số 65 đường Giải Phóng, Quận Hai Bà Trưng, Hà Nội
ĐT : +84-4-3-868.1876 - FAX : +84-4-3-828.8401
WEBSITE : www.gcei.org

VỊEN TRƯỞNG

CHỦ TRÌ :			
TS.S NGUYỄN VIỆT MINH			
KỸ THUẬT :			
TS.S NGUYỄN VĂN HIỀN			
VẼ :			
KS. NGUYỄN HỮU MẠNH			
Kiểm tra :			
PGS.TS NGUYỄN BẢO VIỆT			


TÊN BẢN VẼ :			
MẶT CẮT ĐỊA CHẤT CÔNG TRÌNH TUYÊN LỖ KHOAN BH1 - BH2 - BH3			
NGÀY :	05 - 2018	TỶ LỆ ĐỒNG :	TỶ LỆ NGẪN :
		1/200	1/50
SỐ HỢP ĐỒNG :		SỐ BẢN VẼ :	BV - 02

BH1

BH2

BH3

GHI CHÚ

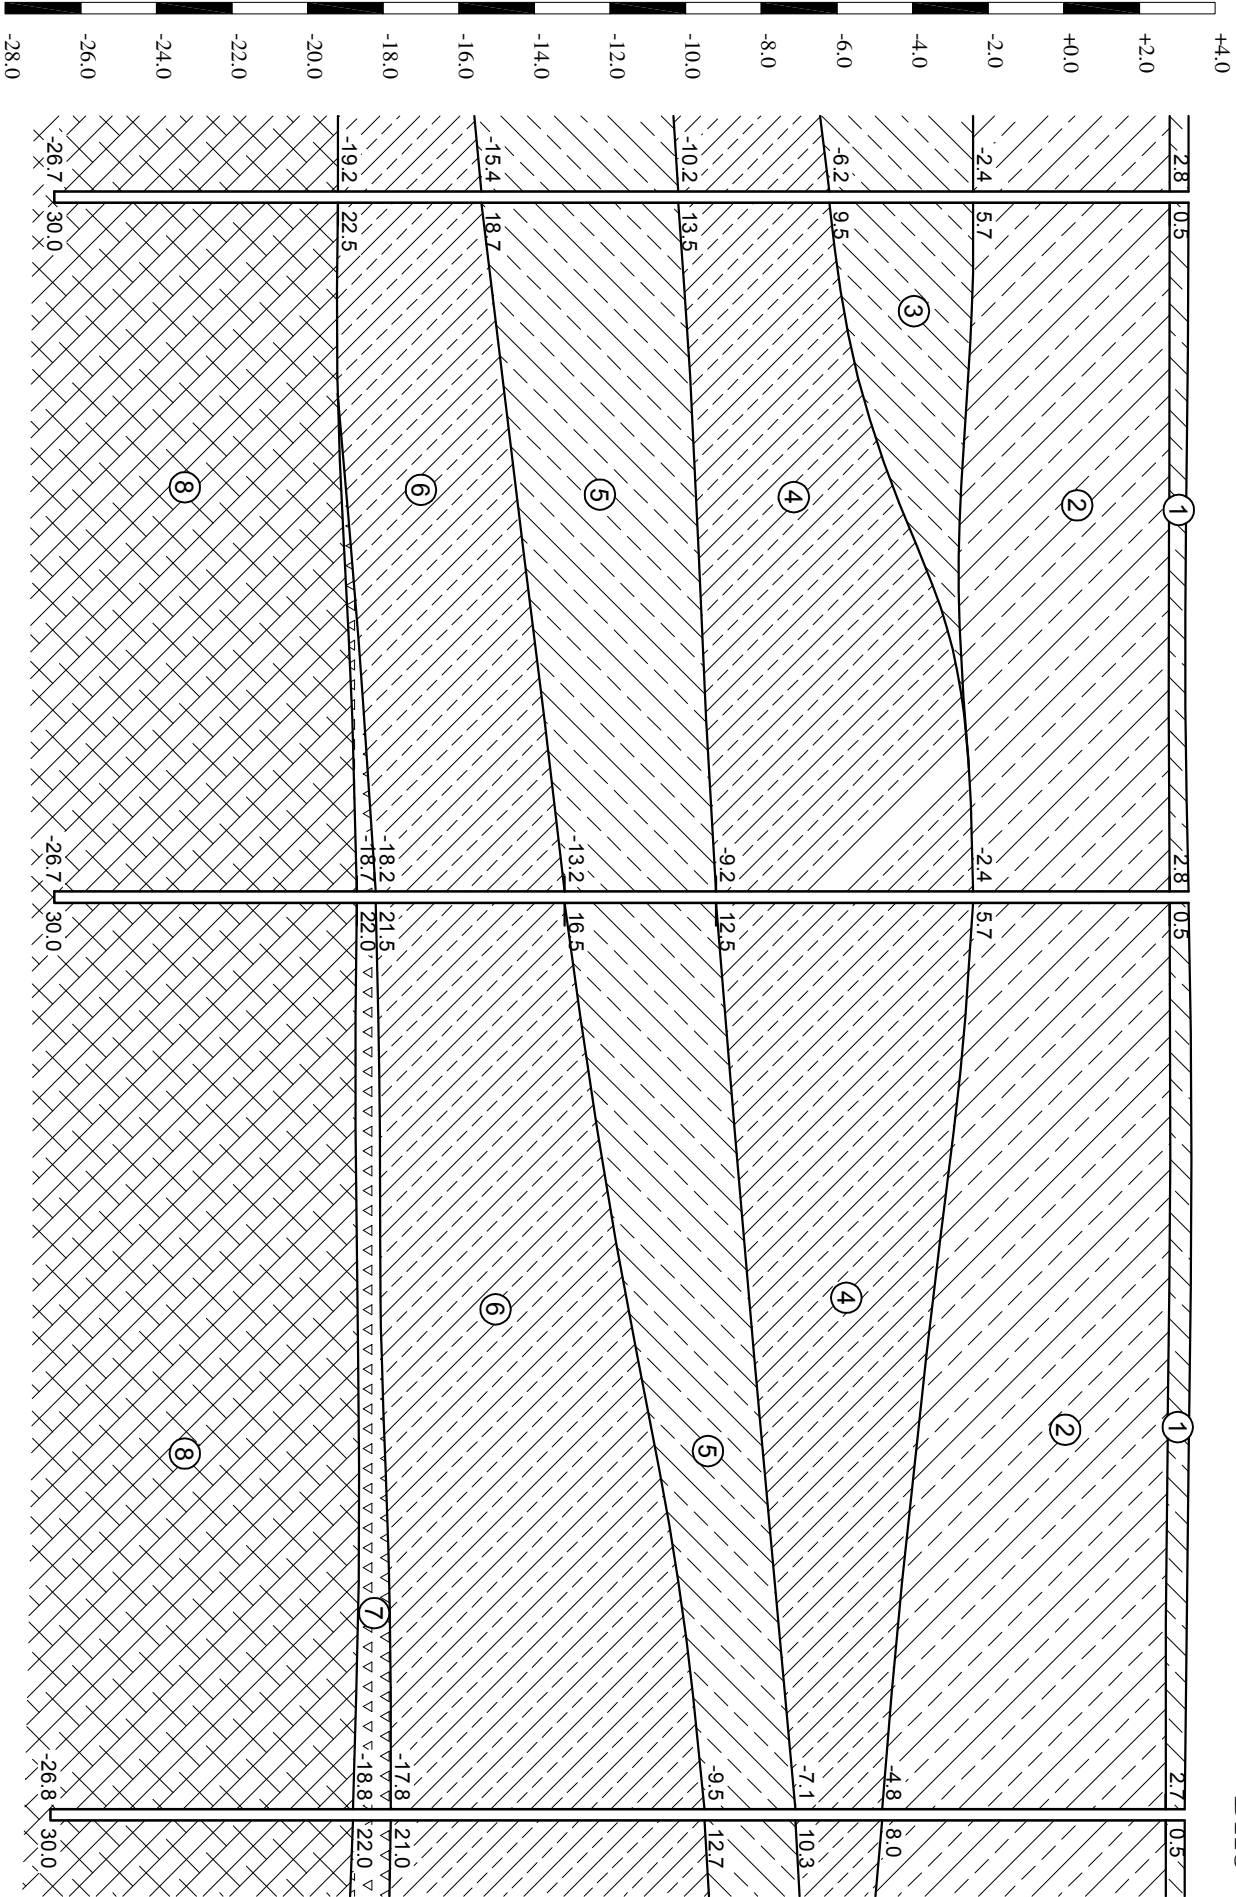

KÝ HIỆU LK	●BH1		●BH2	●BH3
CAO ĐỘ LK (M)	+3.30		+3.30	+3.20
KHOẢNG CÁCH (M)	46.3		60.7	