


MẶT CẮT ĐỊA CHẤT CÔNG TRÌNH (GEOTECHNICAL PROFILE)

TỶ LỆ (SCALE) : 1/120 ; 1/250


CÔNG TRÌNH (PROJECT) : NHÀ HÀNG TIỆC CƯỚI - MAISON DE CHARME II

ĐỊA ĐIỂM (LOCATION) : 18E/6 VÀ 18F/6 - KHU PHỐ 4 - PHƯỜNG TÂN HƯNG - QUẬN 7 - TP. HỒ CHÍ MINH


HỒ KHOAN (BORE HOLE) : HK1 - HK2

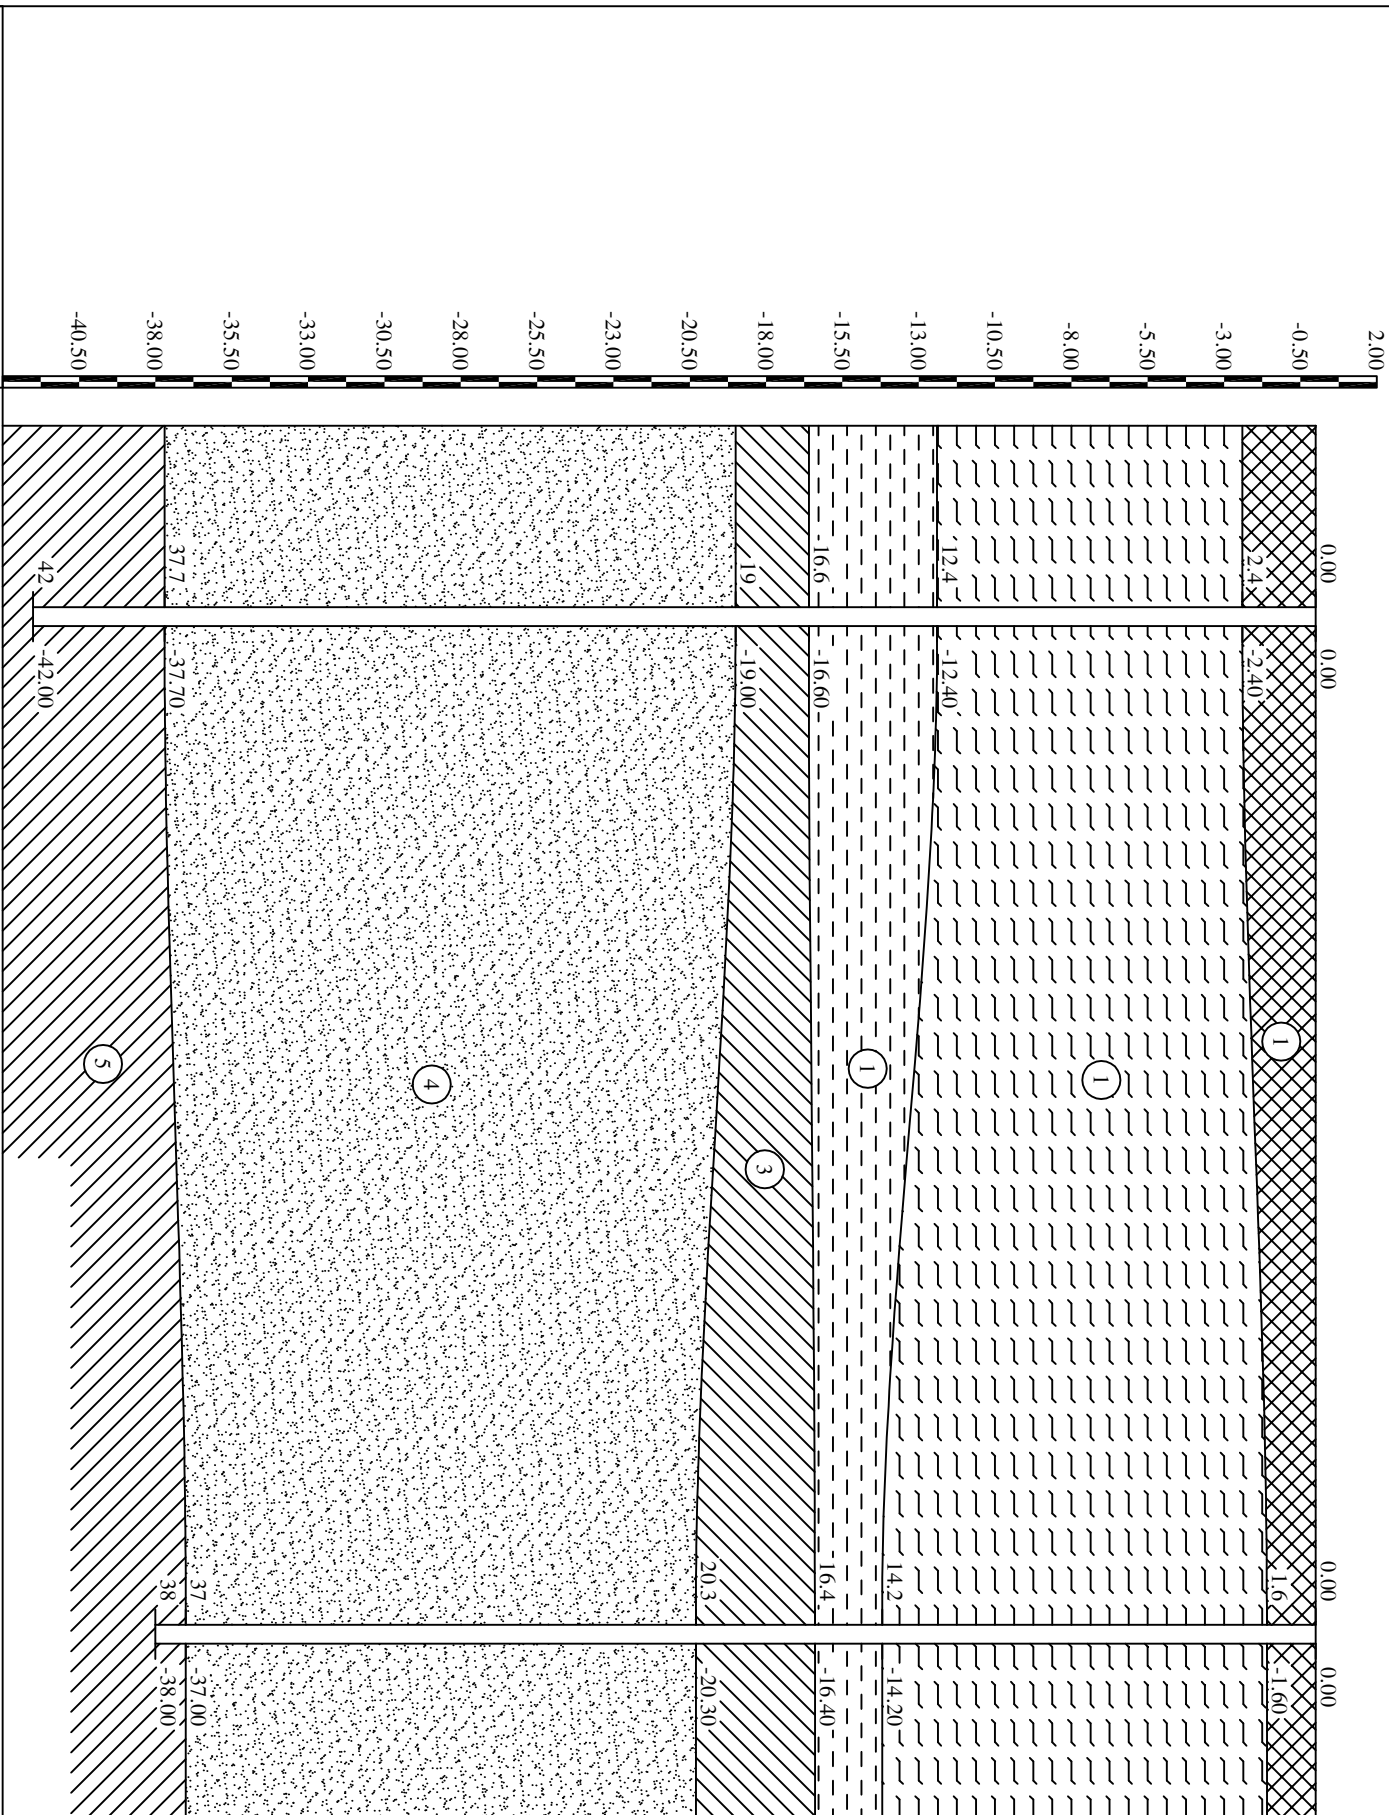

CHÚ GIẢI (LEGEND)

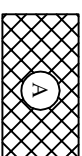

Bê tông, xà bần san lấp

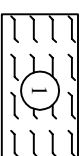


Bùn sét, xám đen - xám xanh đen, trạng thái nhão




Sét, nâu đỏ - xám tro, trạng thái dẻo cứng



Á sét, xám tro - nâu đỏ - vàng nâu, trạng thái dẻo cứng

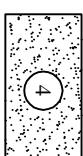

Á cát, nâu vàng - nâu đỏ - xám trắng, trạng thái dẻo

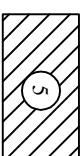

Sét, nâu - xám trắng, trạng thái cứng



RANH GIỚI CÁC LỚP (Limit of Stratum)

a: Ranh giới xác định (Defined border line)

b: Ranh giới giả định (Dummy border line)



HỮU CƠ (Organic), VỎ SỎI (Shellfish)

SỎI SÁN (Gravel), CÁT (Sand)

BỘT SÉT (Silt clay)

ĐỘ SÂU ĐÁY LỚP (m) (Depth of bottom stratum)	CAO ĐỘ ĐÁY LỚP (m) (Elevation of bottom stratum)	MẪU NGUYÊN DẠNG (Undisturbed sample (TW))	MẪU KHÔNG ND (SPT) (Disturbed sample (SS))
7.00	-7.00		