

GHỊ CHÚ - NOTE :

CHỦ ĐẦU TƯ - OWNER:

INNOFLOW KOREA

DỰ ÁN - PROJECT:

INNOFLOW VINA

ĐỊA ĐIỂM - PLACE:

ĐO LƯƠNG - ĐỒNG HÀNH - THẢI BÍNH

HÀNG MỤC - ARTICLE:

MẶT BẰNG TỔNG THỂ

CƠ QUAN THIẾT KẾ - DESIGNER:



CÔNG TY CP.TĐ & XÂY LẬP TIẾN THÌNH

TRỤ SỞ PHÒNG 326 TOWER NHÀ VCCI
SỐ 9 ĐẠC DUY ANH HÀ NỘI

ĐIỆN THOẠI : 0273.550.559 - FAX: 0273.559.999
Email: tienthinh@gmail.com

TỔNG GIÁM ĐỐC - GENERAL DIRECTOR

DƯƠNG XUÂN THỊNH

CHỦ NHIỆM:

KTS. NGUYỄN VĂN LONG

CHỦ TRÌ :

KTS. ĐẶNG VĂN HINH

THIẾT KẾ :

KTS. NGUYỄN DUY ĐÔNG

QUẢN LÝ KỸ THUẬT :

KTS. ĐẶNG VĂN HINH

BÀN VẼ - DRAWING TITLE:

TỔNG MẶT BẰNG XÂY DỰNG


KÝ HIỆU BẢN VẼ - DRAWING NO:

QH : 01

THAY ĐỔI:

HOÀN THÀNH
ISSUE DATE: 02/2021

TỔNG MẶT BẰNG XÂY DỰNG NHÀ XƯỞNG GD2

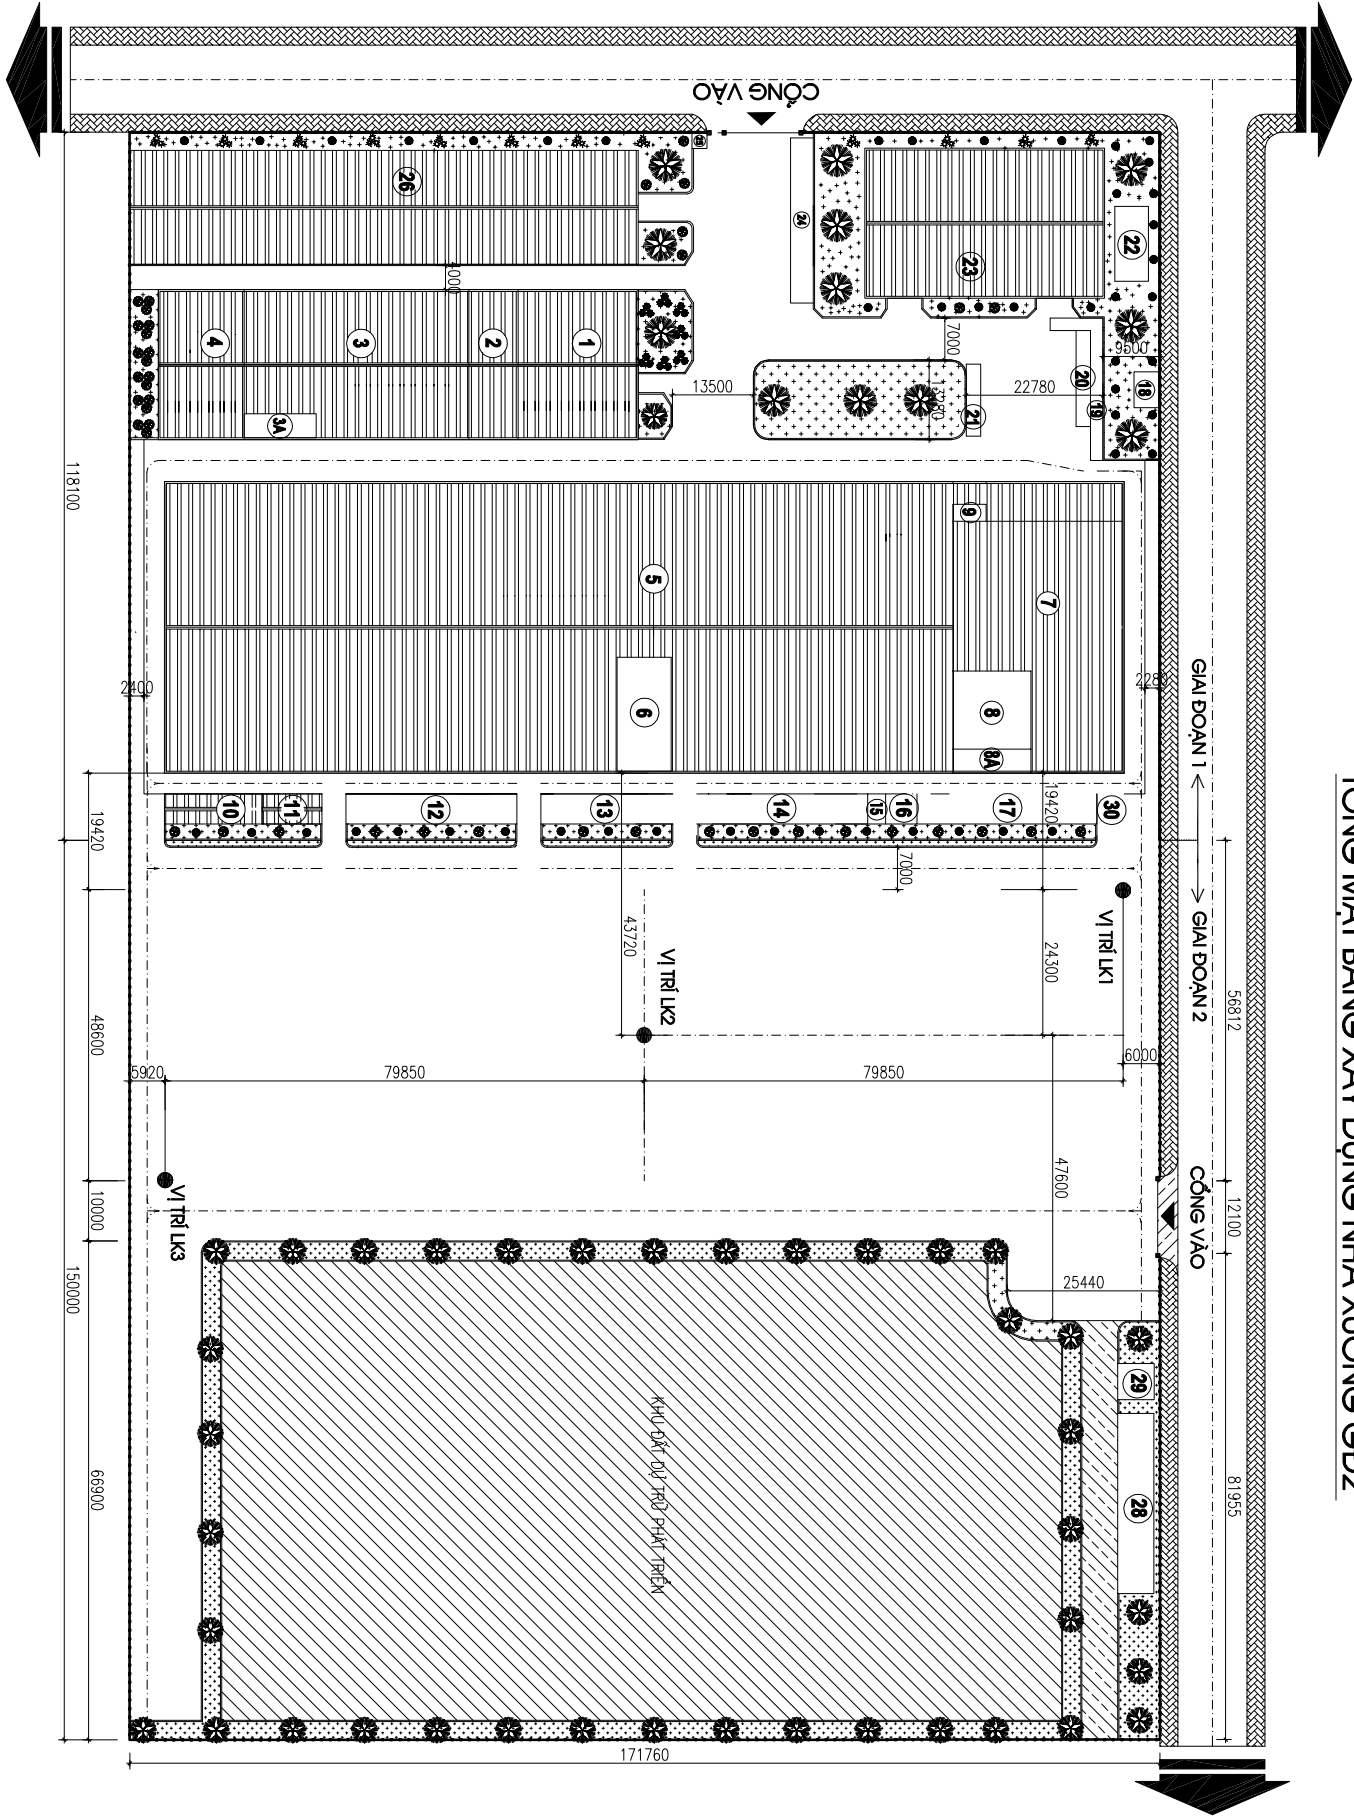

BẢNG TỔNG HỢP CÁC HÀNG MỤC			
KÝ HIỆU	TÊN HÀNG MỤC CÔNG TRÌNH	DIỆN TÍCH (M ²)	SỐ TẦNG
1	NHÀ VĂN PHÒNG	500	1
2	PHÒNG MẪU	200	1
3	NHÀ KHO	937	1
3A	VĂN PHÒNG KHO	48	1
4	XUỞNG NHỎ	375	1
5	XUỞNG SẴN XUẤT	6408	1
6	NHÀ ĐÔNG	171	1
7	KHO THÀNH PHẨM	976	1
8	NHÀ ĐÔNG GỒI	169	1
8A	PHÒNG XÍ BỤI	52	1
9	PHÒNG YẾ	15,4	1
10	NHÀ RÁC	105	1
11	KHO BẾ ĐỒ	50	1
12	NHÀ VỆ SINH 1	140	1
13	TRẠM XỬ LÝ NƯỚC THẢI	110	1
14	NHÀ VỆ SINH 2	140	1
15	POC	15	1
16	PHÒNG KINH NH	26	1
17	BỂ NƯỚC NGẦM PCCC	150	1
18	TRẠM ĐIỆN	24,6	1
19	LÒ BÍ CÔNG NHÀN	46,2	1
20	LÀN XE ĐỖ ĐÔNG 1	38,4	1
21	LÀN XE ĐỖ ĐÔNG 2	28,8	1
22	NHÀ CỜ ĐIỆN	70	1
23	NHÀ ẮN	1000	1
24	LÀN XE ĐỖ ĐÔNG 3	104,5	1
25	NHÀ BẢO VỆ	6,25	1
26	NHÀ XE	1600	1
27	NHÀ XƯỞNG GIA ĐOẠN 2	7776	2
28	BỂ NƯỚC 800 M3 GD 2		2
29	TRẠM ĐIỆN		2
30	MẶT NÓI		2