


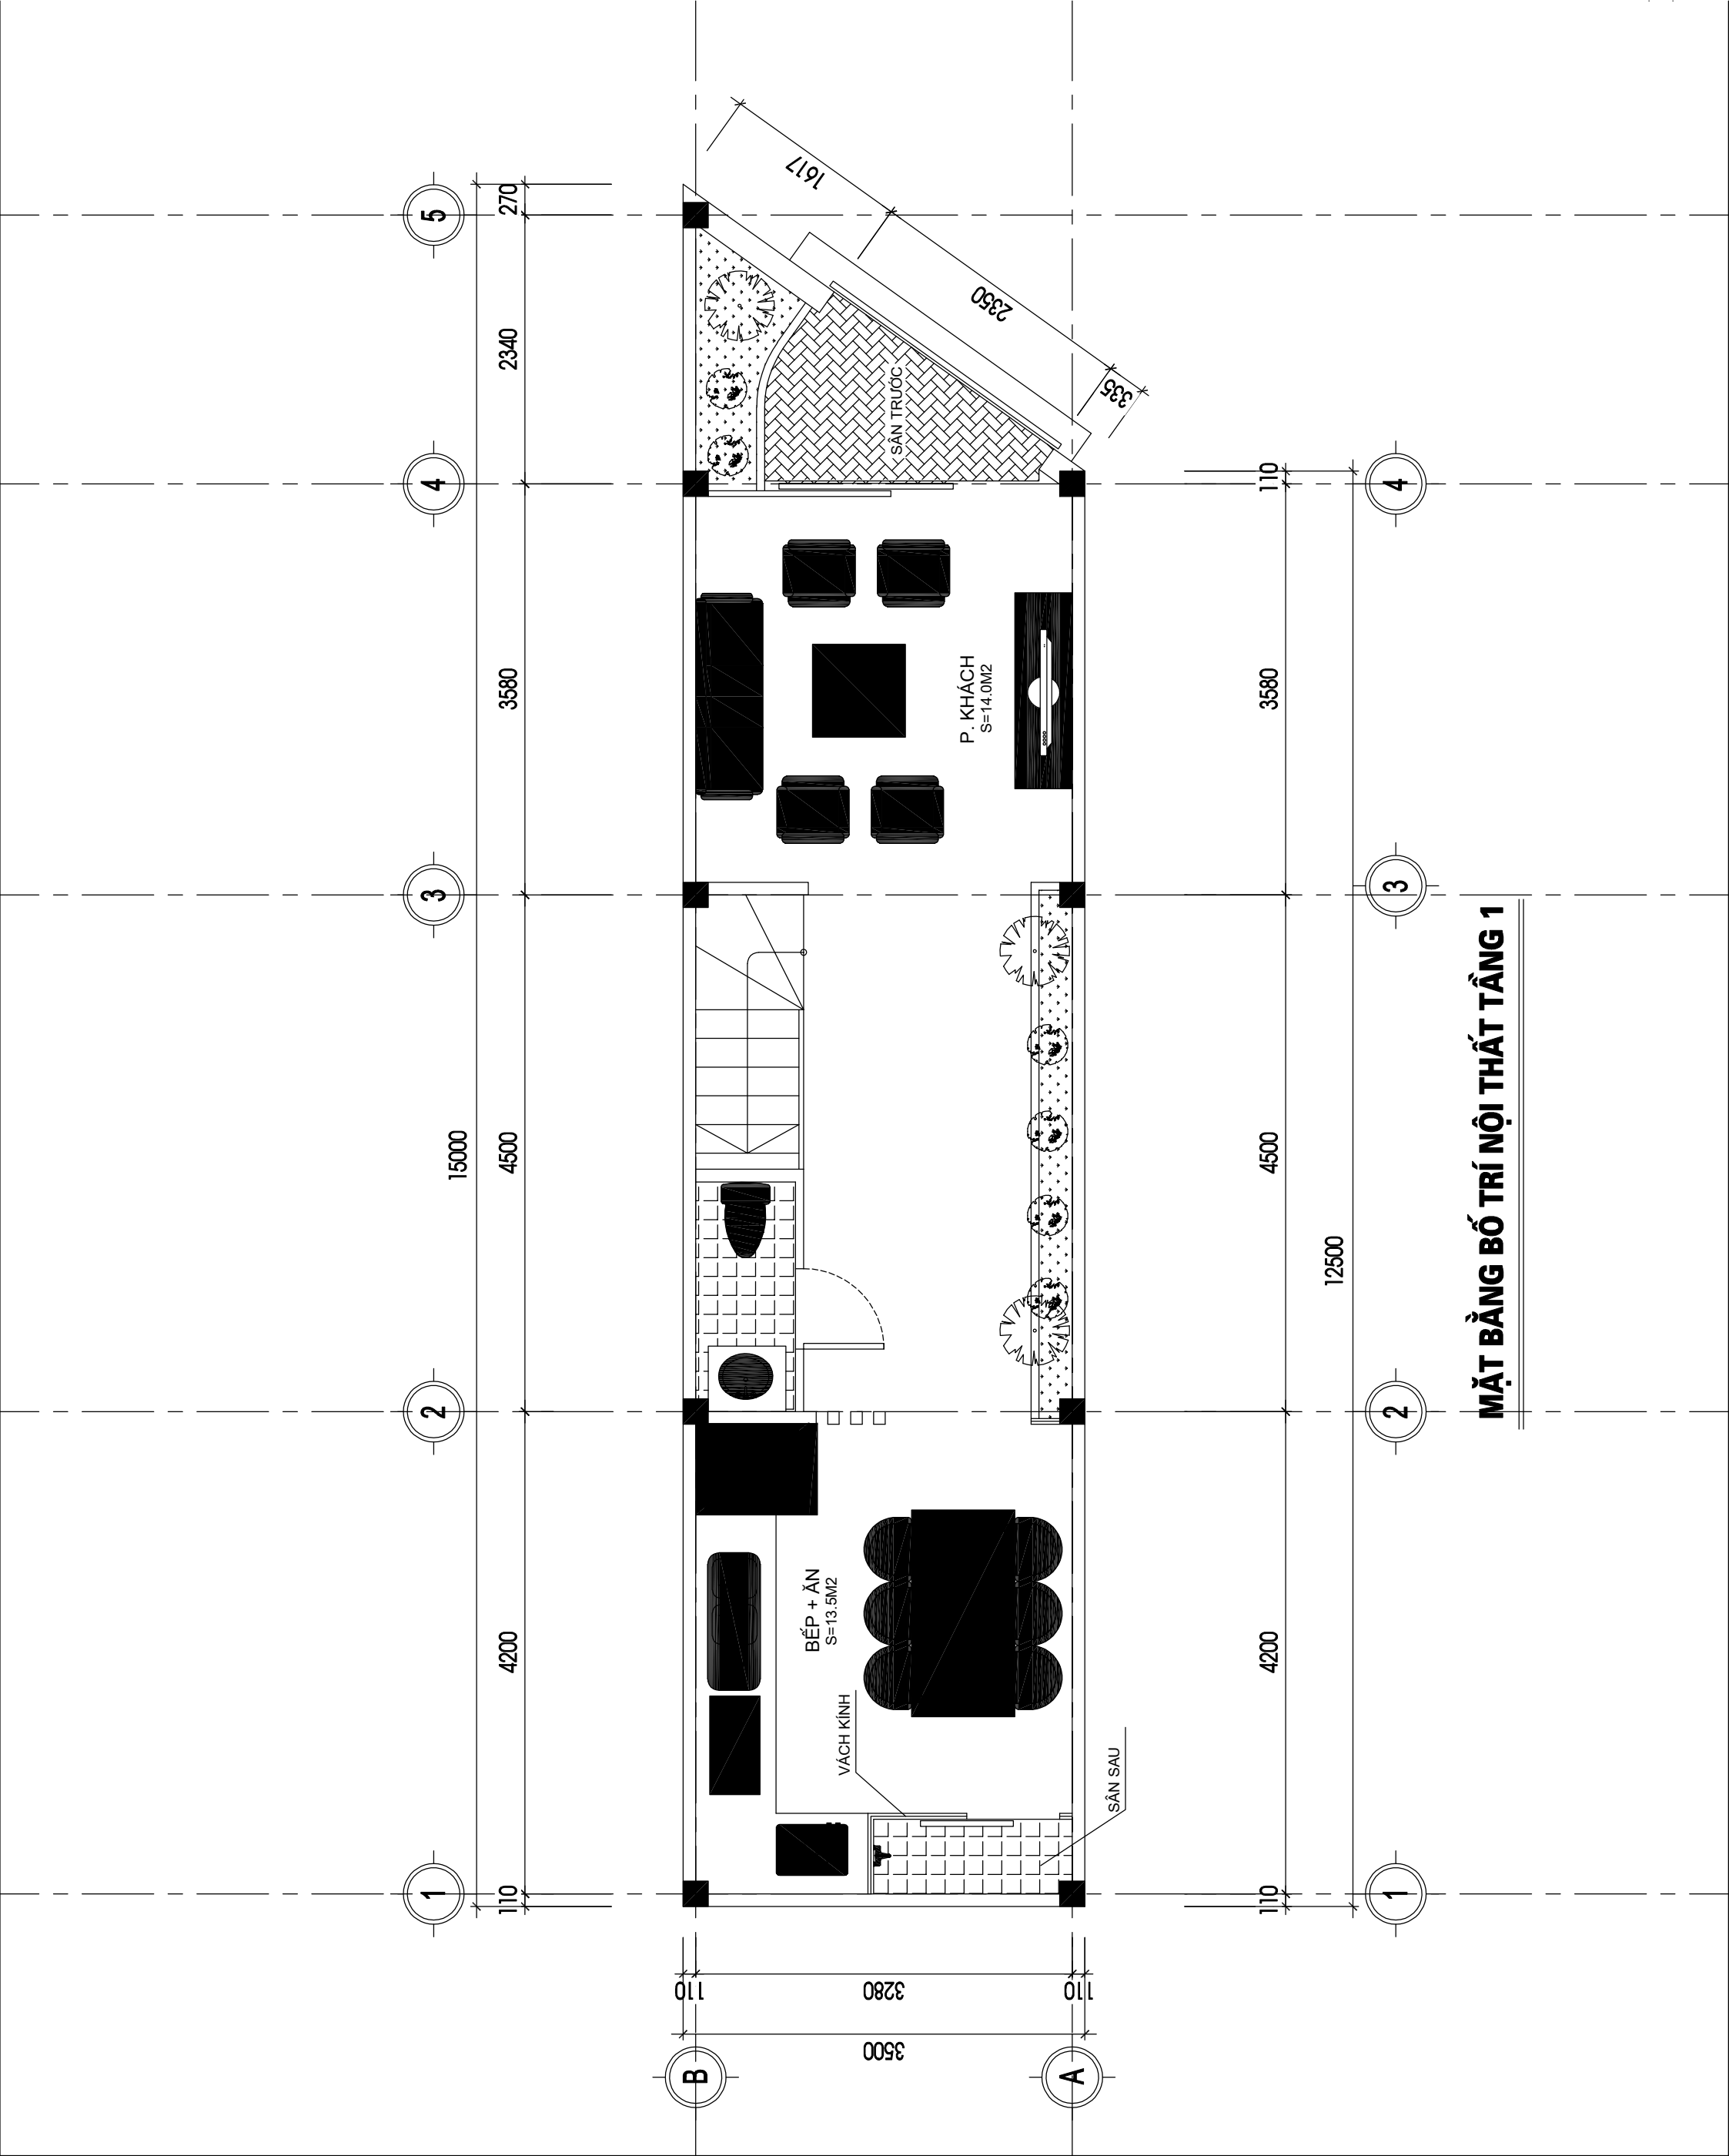

MẶT BẰNG BỐ TRÍ NỘI THẤT TẦNG 1