

SỬA ĐỔI :		
NGÀY	NỘI DUNG	LÀM TH

CHỦ ĐẦU TƯ :

BAN QUẢN LÝ DỰ ÁN Y TẾ TRƯỜNG ĐIẾ
BỘ Y TẾ

CÔNG TRÌNH :

BỆNH VIỆN LÃO KHOA TRUNG ƯƠNG
CƠ SỞ 2

ĐỊA BIÊN XÂY DỰNG
XÃ KHÁ PHONG - HUYỆN KIM BANG - TỈNH HÀ NAM

HÀNG MẠC :

KHẢO SÁT ĐỊA CHẤT CÔNG TRÌNH

GIÁM ĐOÀN :

THIẾT KẾ KỸ THUẬT VÀ
THIẾT KẾ BẢN VẼ THI CÔNG

ĐƠN VỊ KHẢO SÁT



VIỆN ĐỊA KỸ THUẬT VÀ CÔNG TRÌNH
ĐỊA CHẤT : Số 55 Đường Giải Phóng, Quận Hai Bà Trưng, Hà ỉ
ĐT : +84-4-3.869.1876 - FAX : +84-4-3.628.8401
WEBSITE: www.gcei.org

VIỆN TRƯỞNG

CHỦ TRƯ	
TH.S NGUYỄN VIỆT MINH	
KỸ THUẬT:	
TH.S NGUYỄN VĂN HIỂN	
VỀ:	
KS. NGUYỄN HỮU MẠNH	
KIỂM TRA:	
PGS.TS NGUYỄN BẢO VIỆT	
TÊN BẢN VẼ:	

MẶT CẮT ĐỊA CHẤT CÔNG TRÌNH
TUYÊN LỘ KHOAN BH4 - BH5 - BH6

NGÀY :	05 - 2018	TỶ LỆ BỐN:	1/200	TỶ LỆ NGẪN	1/50
SỐ HỘ BỐN :		SỐ BẢN VẼ :		BV - 03	

GHI CHÚ

- ①

Đất thổ nhưỡng: thành phần chủ yếu là sét màu xám nâu, xám ghi, trạng thái dẻo mềm.
- ②

Sét pha màu xám đen, xám ghi lẫn hữu cơ, trạng thái dẻo chảy.
- ③

Sét pha màu vàng nhạt, xám ghi lẫn sạn, trạng thái dẻo mềm.
- ④

Sét pha màu vàng nhạt, xám ghi loang lổ, trạng thái dẻo cứng.
- ⑤

Sét pha màu xám vàng, xám ghi, trạng thái dẻo mềm.
- ⑥

Sét pha màu vàng nhạt, xám xanh loang lổ, trạng thái dẻo cứng đến nửa cứng.
- ⑦

Đá phong hóa mạnh đến hoàn toàn thành dăm sạn lẫn sét, trạng thái cứng.
- ⑧

Đá màu xanh đen, phong hóa mạnh đến vừa, nứt nẻ mạnh đến rất mạnh.

BH4

●BH4:

KỲ HIỆU VÀ SỐ HIỆU LỖ KHOAN

A

B

A:

CAO ĐỘ LỚP ĐẤT (M)

B:

ĐỘ SÂU LỚP ĐẤT (M)

A:


CAO ĐỘ ĐÂY LỖ KHOAN (M)

A

B

B:

ĐỘ SÂU LỖ KHOAN (M)

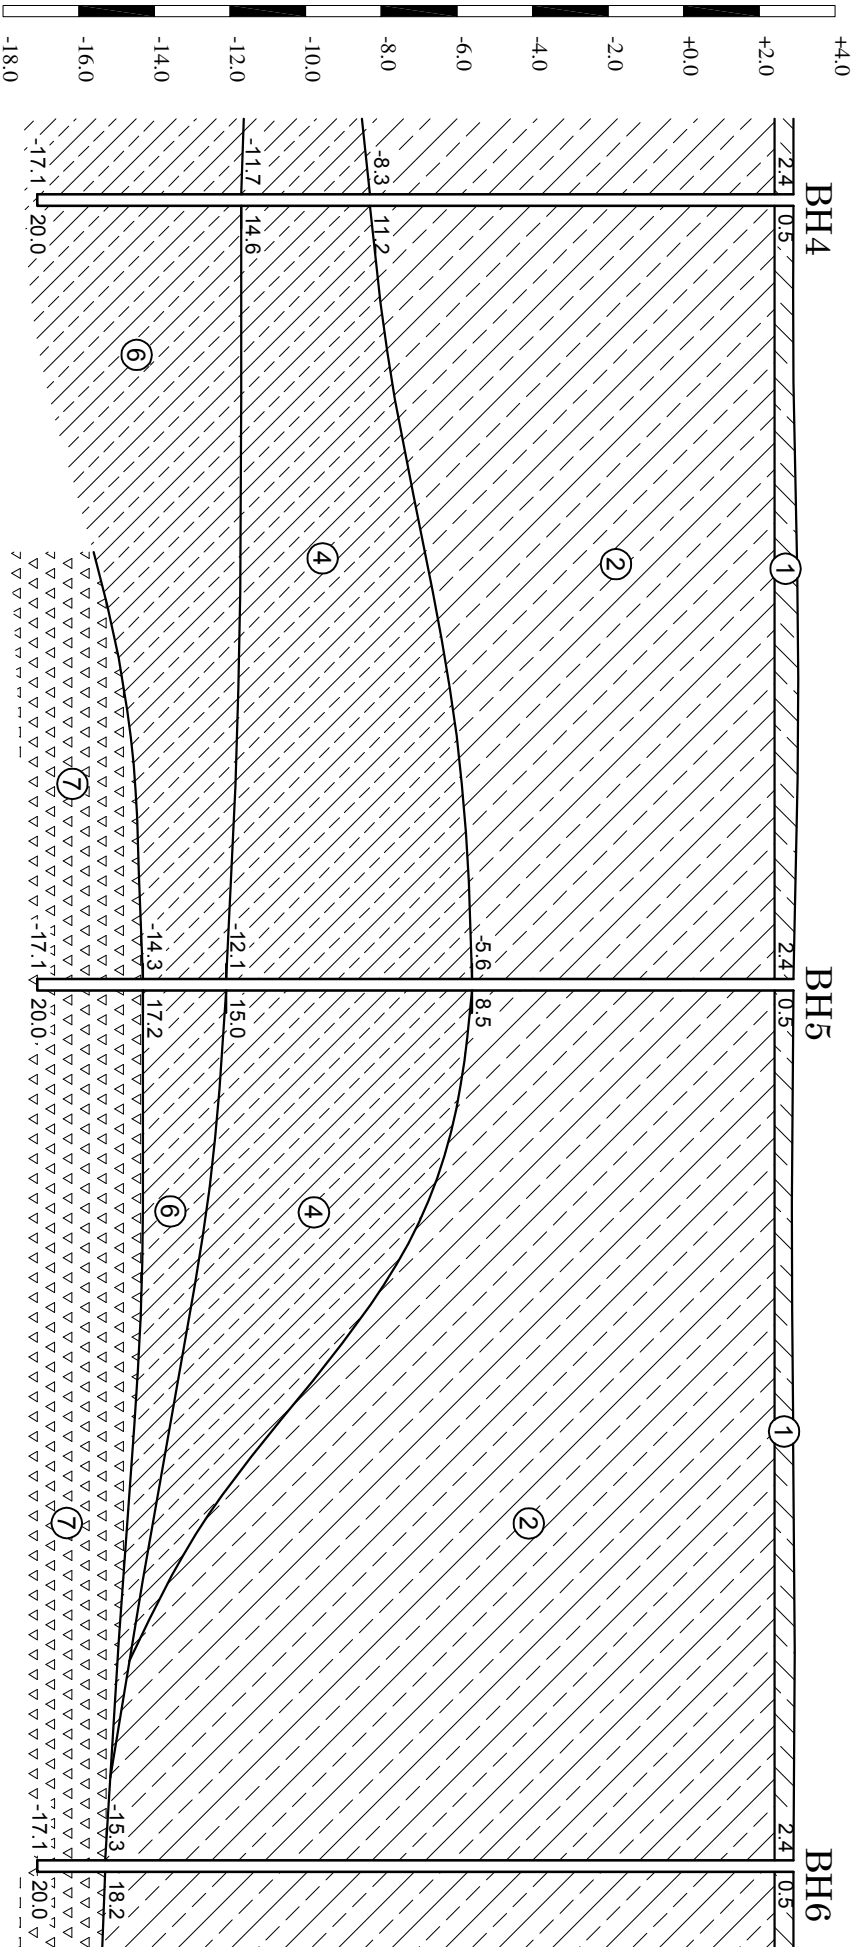

KỲ HIỆU LK	●BH4	●BH5	●BH6
CAO ĐỘ LK (M)	+2.90	+2.90	+2.90
KHOẢNG CÁCH (M)		51.9	58.3