


MẶT CẮT ĐỊA CHẤT CÔNG TRÌNH VII

Tỷ lệ đứng: 1/200
Tỷ lệ ngang: 1/100

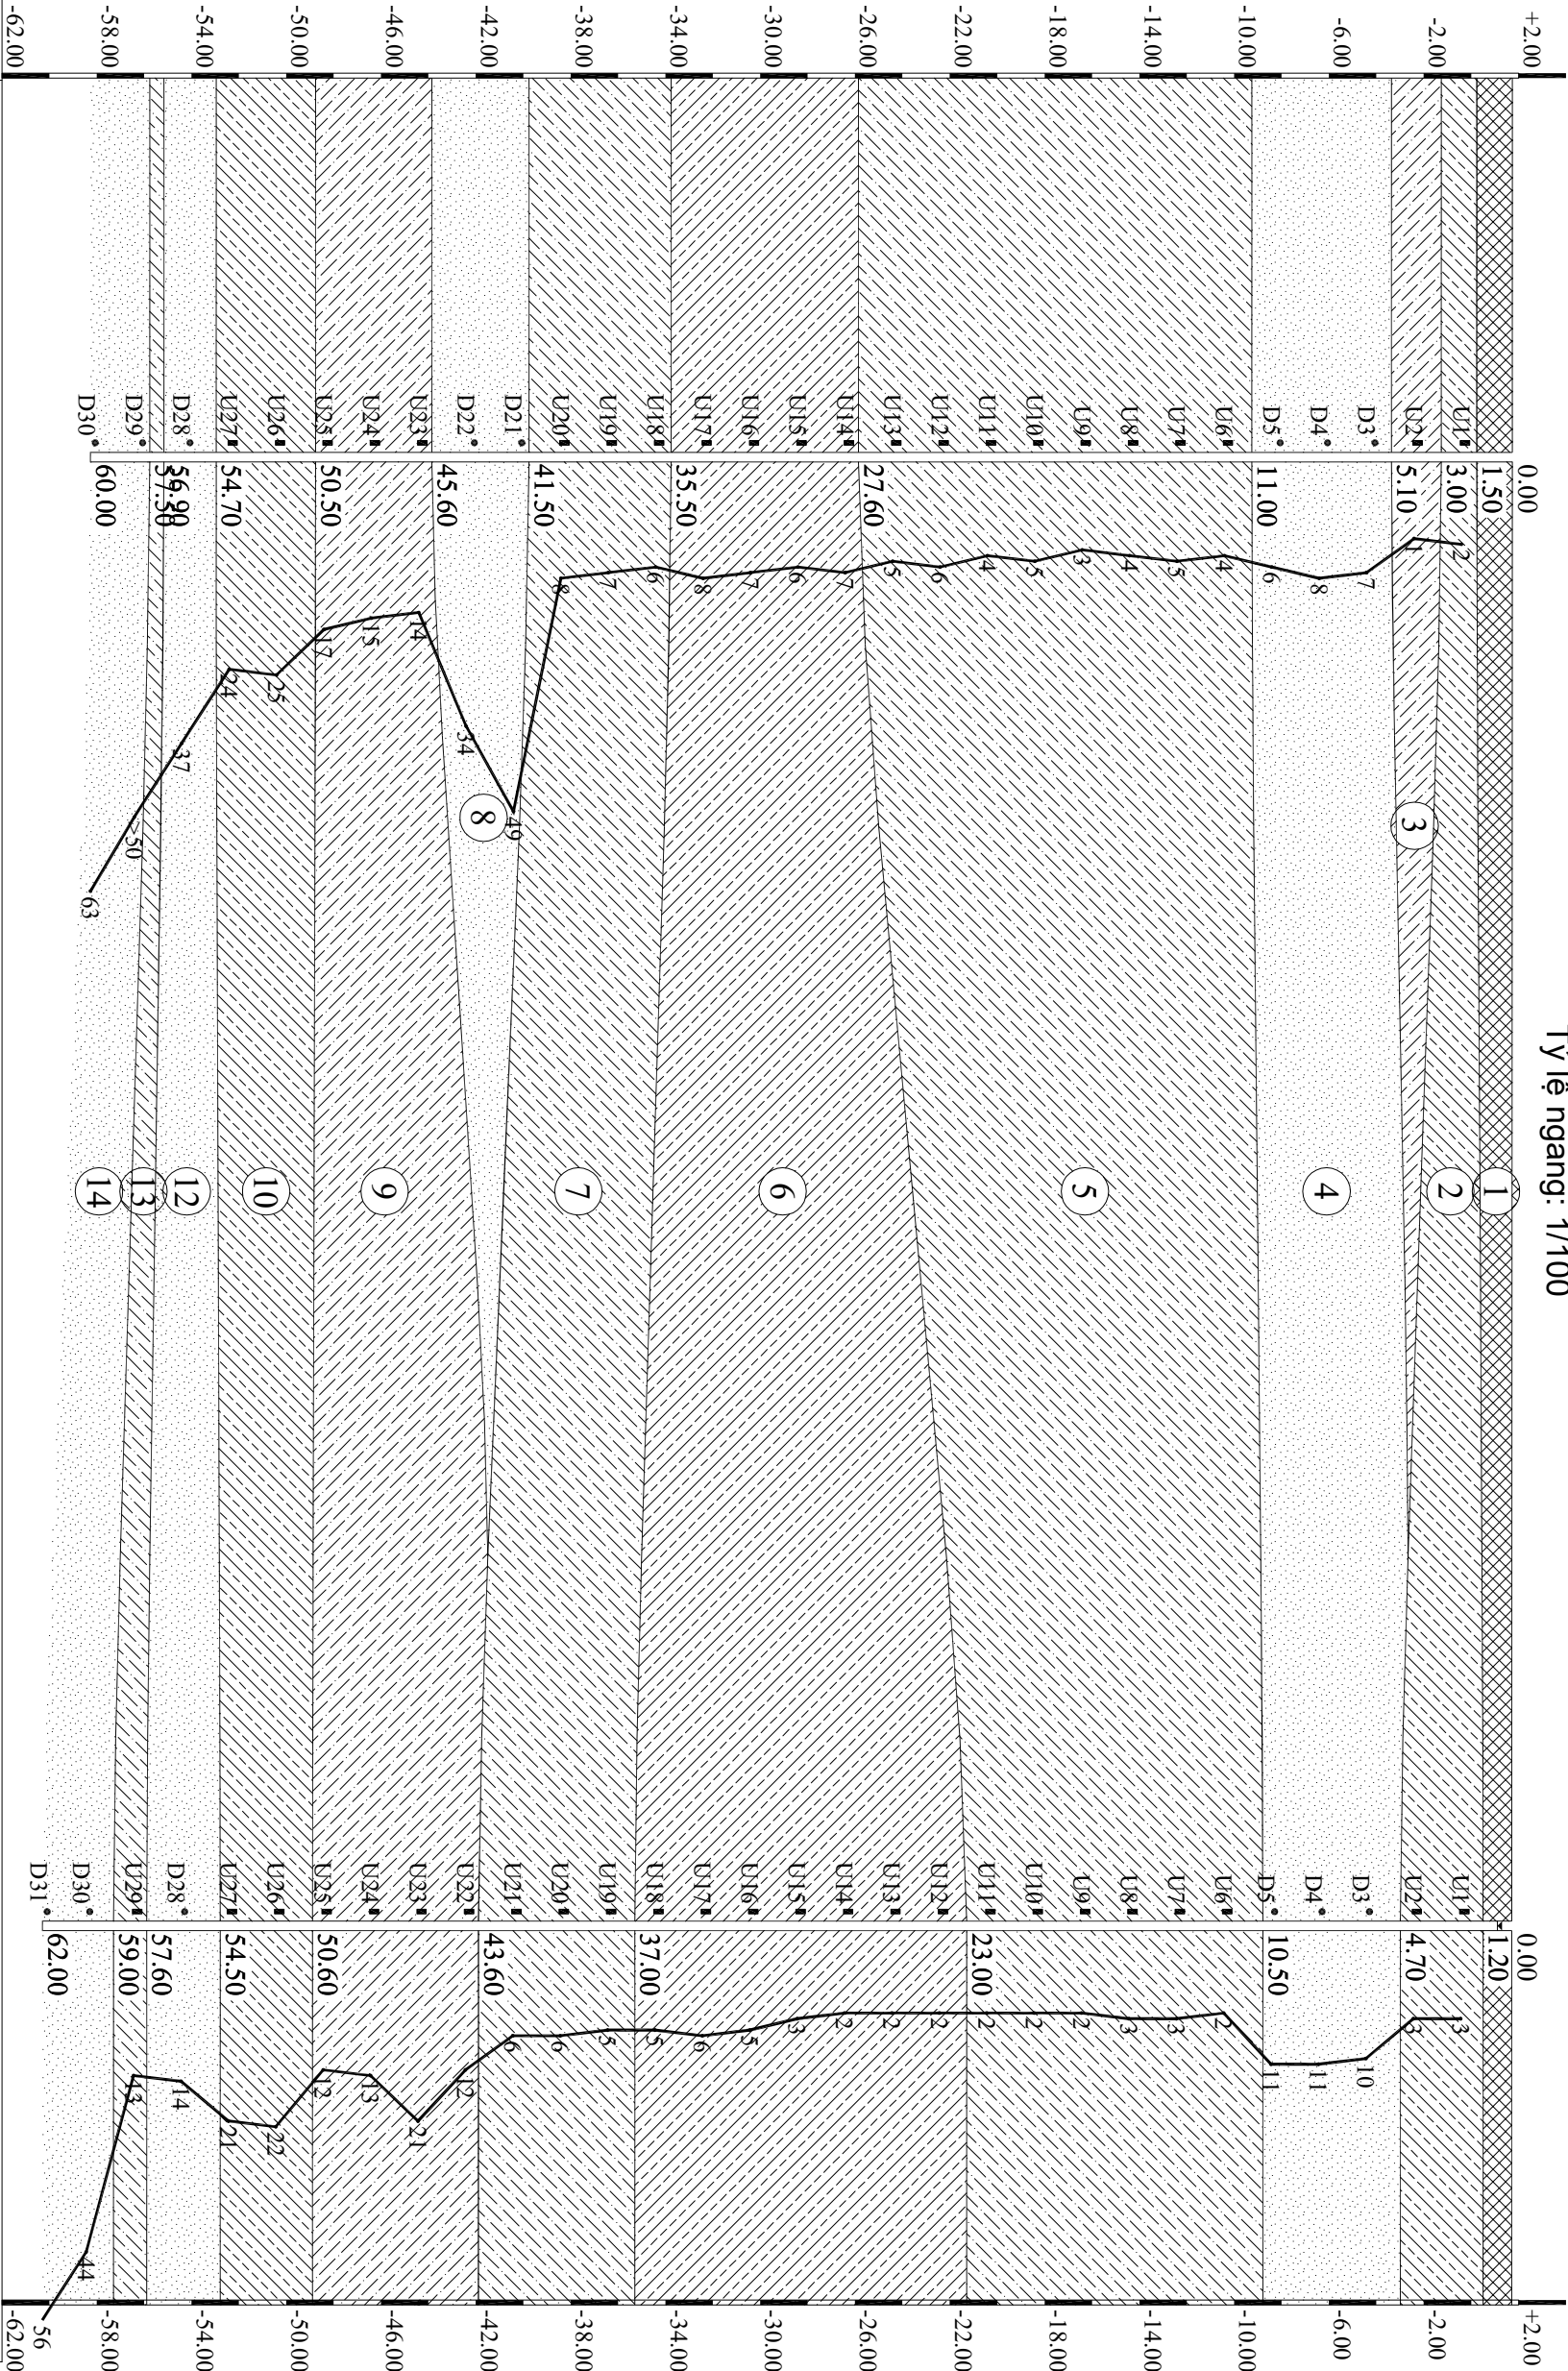

Cao độ tự nhiên (m) Natural elevation (m)	+1.74	
Cự ly lẻ (m) Odd distance (m)	31.00	
Tên cọc (Stake name) Hố khoan (Borehole)	●BH1	●BH2