


MẶT CẮT ĐỊA CHẤT CÔNG TRÌNH


TỶ LỆ: H = 1/300; L = 1/600

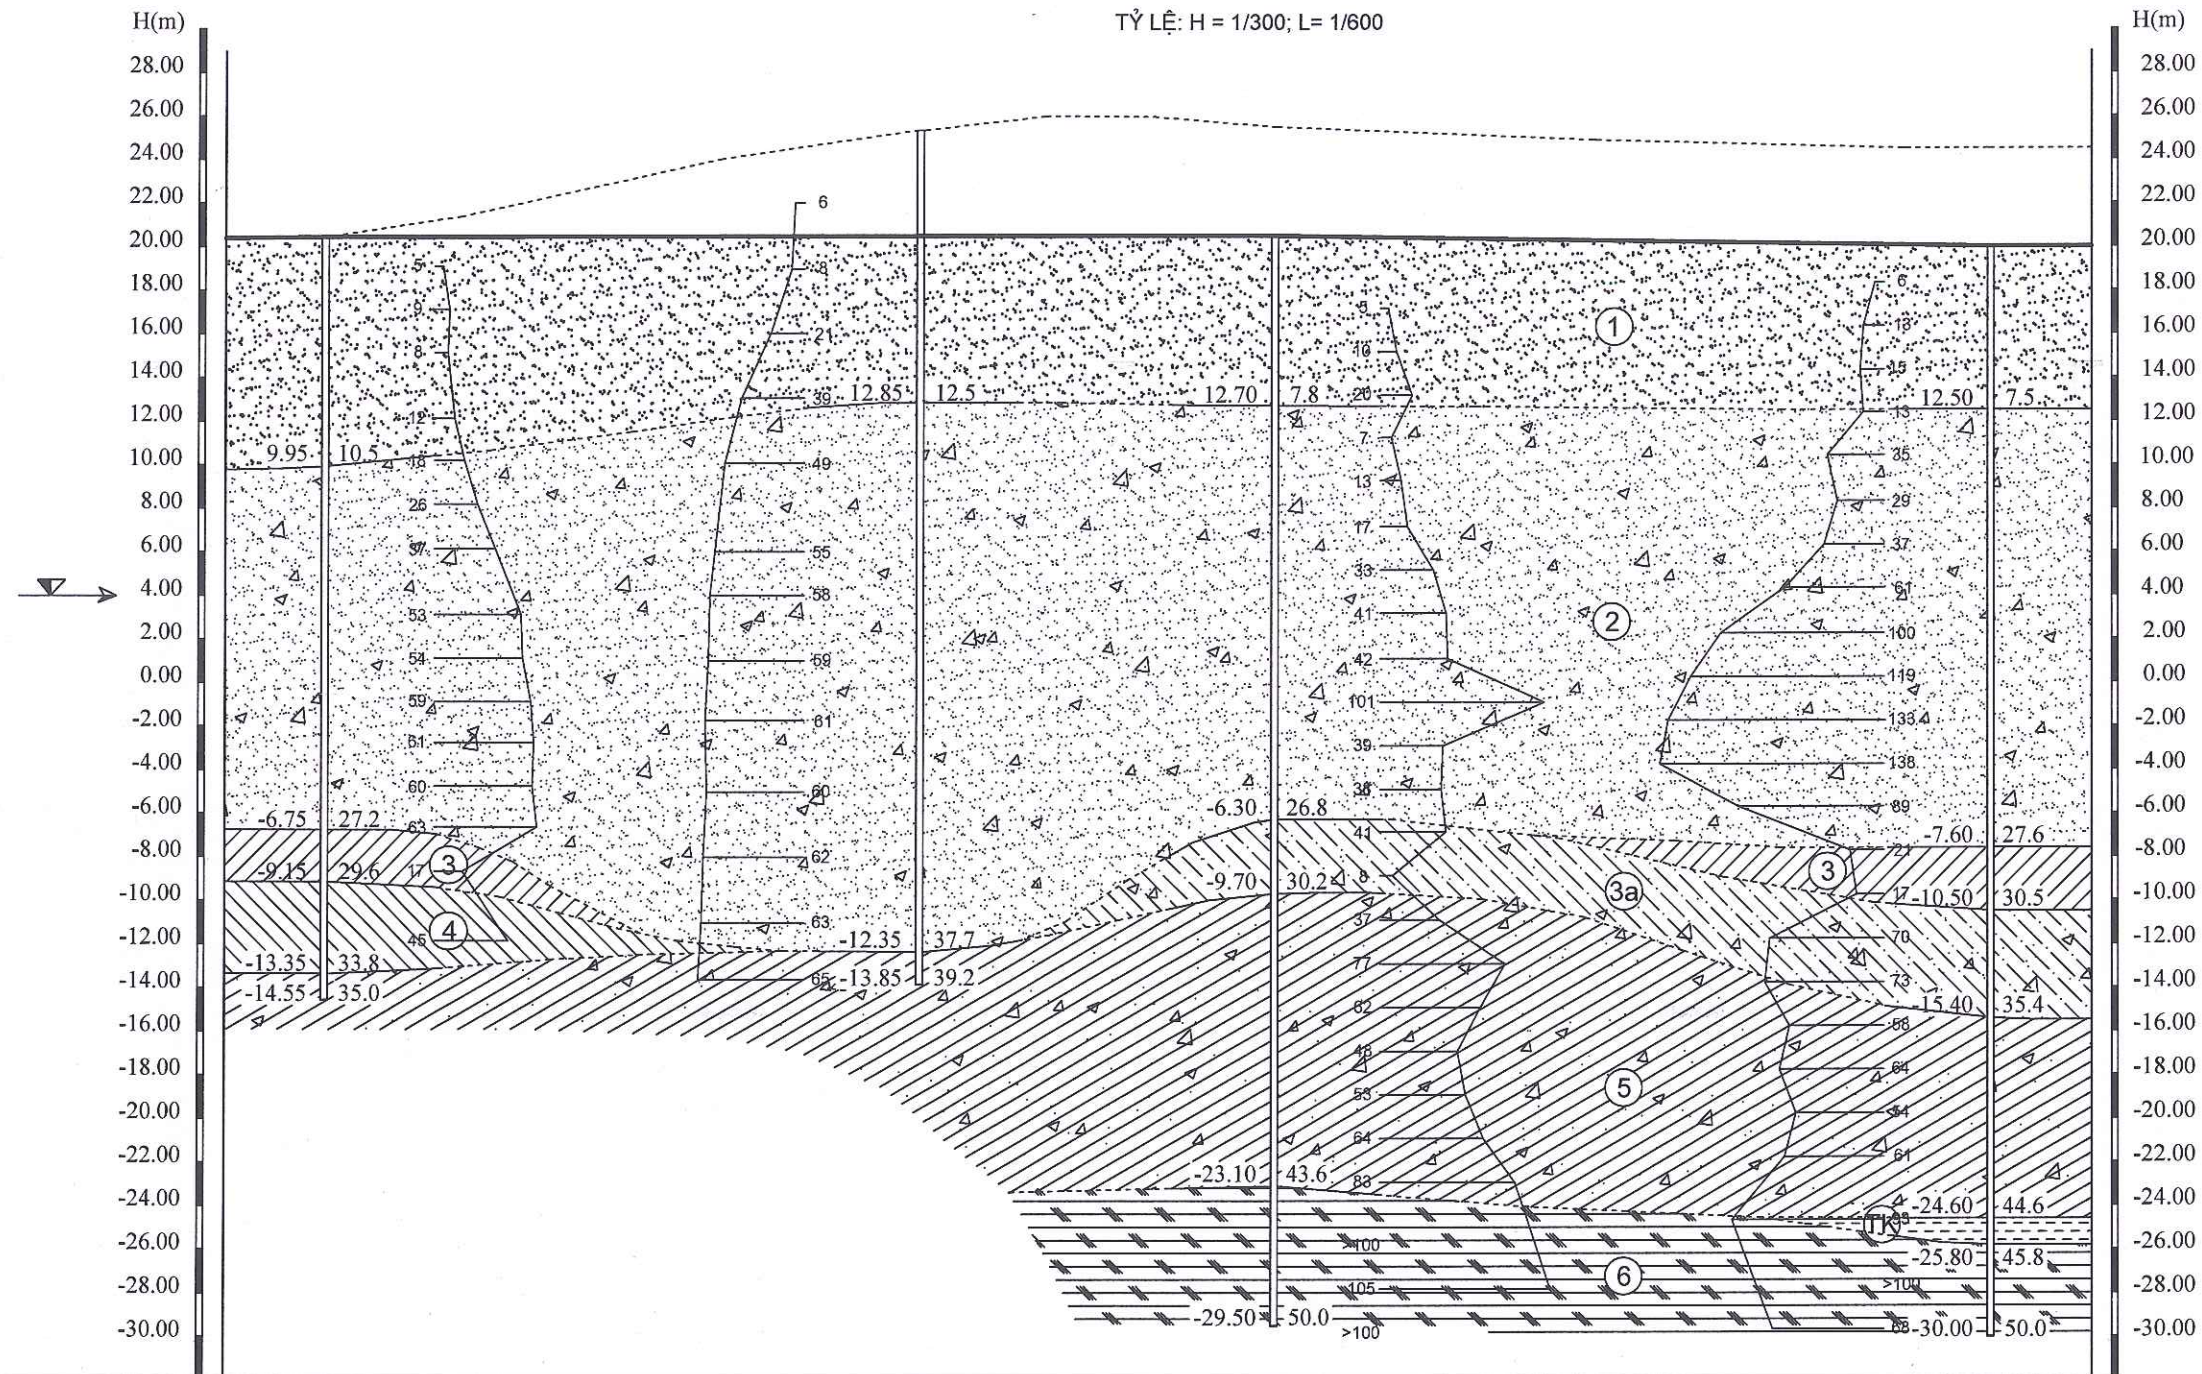

KÝ HIỆU:

- 1 Đất cát hạt trung màu xám vàng, kết cấu rời rạc ÷ chặt vừa, trạng thái ẩm.
- 2 Đất cát hạt trung lẫn ít sạn sỏi màu xám vàng, xám xanh, kết cấu chặt, trạng thái ẩm ÷ bão hòa nước.
- 3 Đất á sét - sét xen kẹp á cát màu xám xanh, xám tro, trạng thái dẻo mềm ÷ dẻo cứng.
- 3a Đất á cát lẫn ít sạn sỏi màu xám vàng, xám xanh, xám trắng, trạng thái dẻo.
- 4 Đất sét màu xám xanh, trạng thái dẻo cứng ÷ nửa cứng.
- 5 Đất sét lẫn ít sạn sỏi màu nâu đỏ, xám vàng, xám xanh loang lổ xám trắng, trạng thái nửa cứng ÷ cứng.
- TK Thấu kính cát hạt trung-thô màu xám xanh, xám tro, kết cấu rất chặt, trạng thái bão hòa nước.
- 6 Đất sét màu xám xanh, xám nâu, xám trắng, trạng thái trạng thái nửa cứng ÷ cứng.
- Mực nước ngầm
- Trụ hố khoan địa chất
A: Độ sâu đáy lớp
B: Cao độ TN đáy lớp
- Ranh giới xác định giữa các lớp đất
Ranh giới giả định giữa các lớp đất
- Hố khoan địa chất
X Ký hiệu hố khoan

Cao độ mặt đất TN (m)	20.45	25.35	20.50	20.00
Cự ly hố khoan (m)	55.5	32.7	66.2	
Tên, ký hiệu hố khoan	HK3	HK5	HK7	HK6

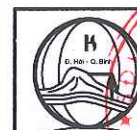

CÔNG TY TNHH TV KHẢO SÁT - THIẾT KẾ
TƯ VẤN KHẢO SÁT - THIẾT KẾ
HOÀNH SƠN

GIÁM ĐỐC	KS. BÙI VĂN THUẬN
CHỦ NHIỆM ĐC	KS. NGUYỄN TRƯỜNG GIANG
THỂ HIỆN	KS. NGUYỄN TRƯỜNG GIANG
KIỂM	KS. TRẦN VIỆT ANH

DỰ ÁN: KHU DL SINH THÁI, HỘI NGHỊ VÀ GIẢI TRÍ GREEN RESORT
HẠNG MỤC: KHU KHÁCH SẠN, NHÀ HÀNG, HỘI TRƯỜNG
ĐỊA ĐIỂM: P. QUẢNG THỌ - THỊ XÃ BA ĐỒN - TỈNH QUẢNG BÌNH

MẶT CẮT ĐỊA CHẤT CÔNG TRÌNH

TỶ LỆ	GĐ: TKBVTC	KÝ HIỆU BẢN VẼ: MC-KS
H= 1/300; L= 1/600	HT: 05/2020	BẢN SỐ: 1/1

BẢN SỐ: 1/2

[illegible]