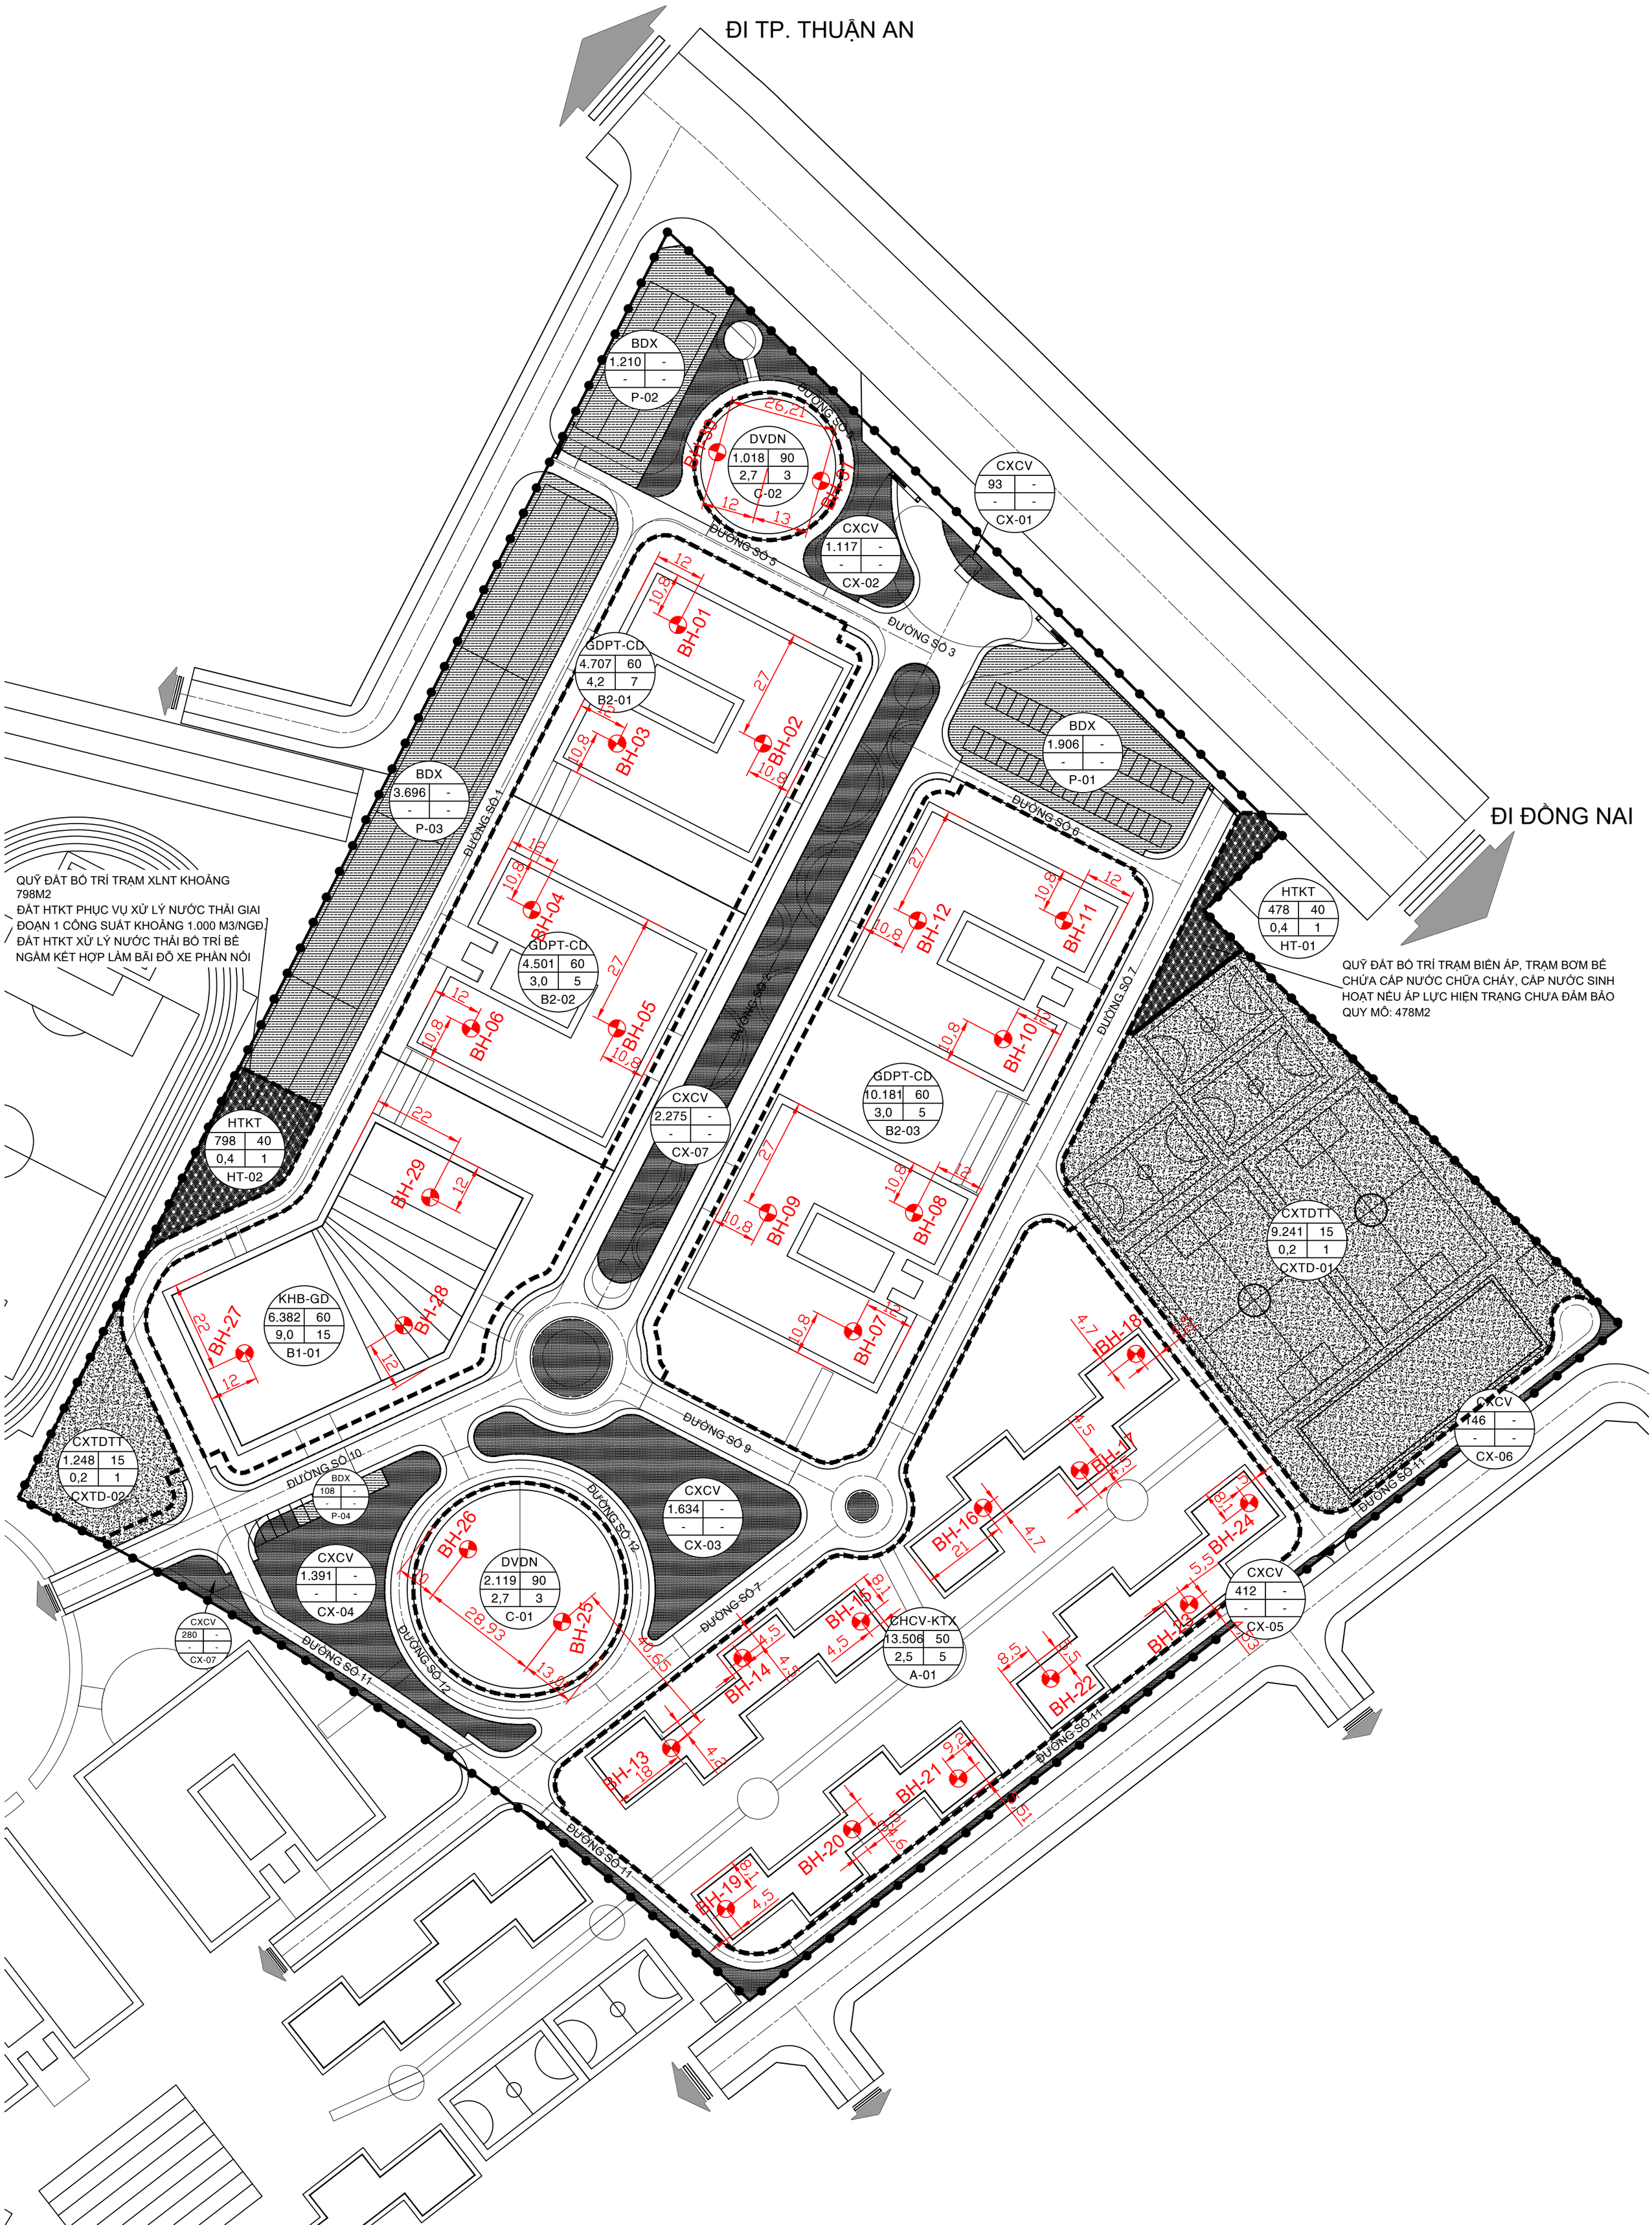
ĐI TP. THUẬN AN
ĐI ĐỒNG NAI
QUỸ ĐẤT BỐ TRÍ TRẠM XLNT KHOẢNG 798M2
ĐẤT HTKT PHỤC VỤ XỬ LÝ NƯỚC THẢI GIAI ĐOẠN 1 CÔNG SUẤT KHOẢNG 1.000 M3/NGĐ
ĐẤT HTKT XỬ LÝ NƯỚC THẢI BỐ TRÍ BỂ NGẦM KẾT HỢP LÀM BÃI ĐỖ XE PHẦN NỔI
QUỸ ĐẤT BỐ TRÍ TRẠM BIẾN ÁP, TRẠM BƠM BỂ CHỨA CẤP NƯỚC CHỮA CHÁY, CẤP NƯỚC SINH HOẠT NẾU ÁP LỰC HIỆN TRẠNG CHƯA ĐẢM BẢO QUY MÔ: 478M2
ĐƯỜNG SỐ 1
ĐƯỜNG SỐ 3
ĐƯỜNG SỐ 5
ĐƯỜNG SỐ 6
ĐƯỜNG SỐ 7
ĐƯỜNG SỐ 9
ĐƯỜNG SỐ 10
ĐƯỜNG SỐ 11
ĐƯỜNG SỐ 12
BDX 1.210 - - - P-02
DVDN 1.018 90 2,7 3 C-02
CXCV 93 - - - CX-01
CXCV 1.117 - - - CX-02
BDX 1.906 - - - P-01
BDX 3.696 - - - P-03
GDPT-CD 4.707 60 4,2 7 B2-01
GDPT-CD 4.501 60 3,0 5 B2-02
GDPT-CD 10.181 60 3,0 5 B2-03
HTKT 478 40 0,4 1 HT-01
HTKT 798 40 0,4 1 HT-02
CXCV 2.275 - - - CX-07
CXTDTT 9.241 15 0,2 1 CXTD-01
KHB-GD 6.382 60 9,0 15 B1-01
CXCV 146 - - - CX-06
CXTDTT 1.248 15 0,2 1 CXTD-02
BDX 108 - - - P-04
CXCV 1.391 - - - CX-04
CXCV 1.634 - - - CX-03
DVDN 2.119 90 2,7 3 C-01
CXCV 280 - - - CX-07
CXCV 412 - - - CX-05
CHCV-KTX 13.506 50 2,5 5 A-01
BH-01
BH-02
